



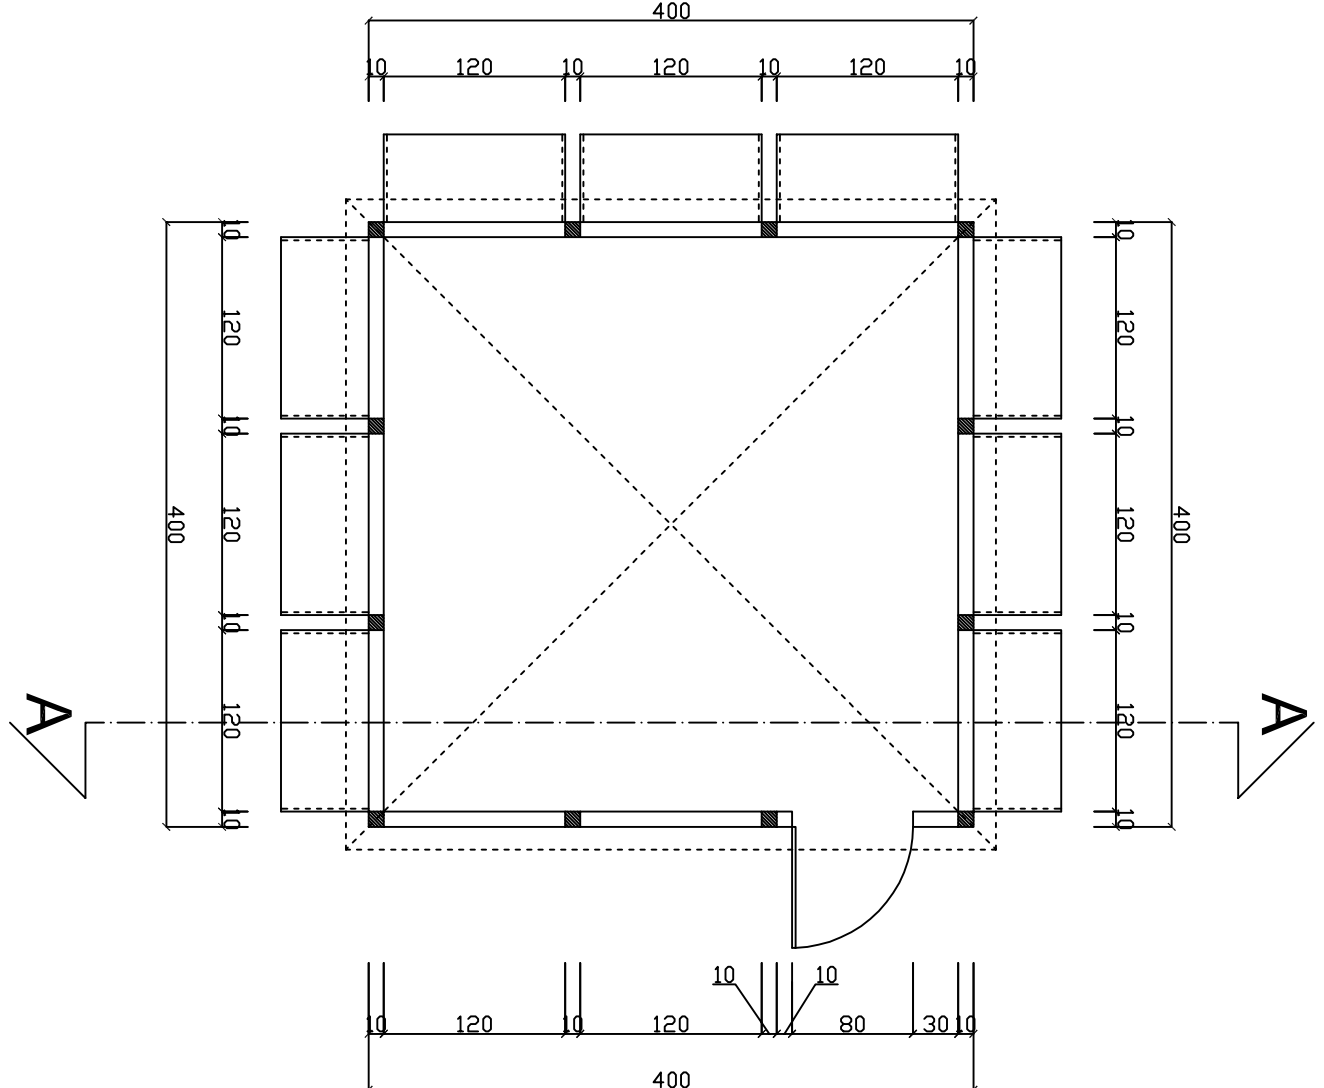


Pianta chiosco
scala 1:50

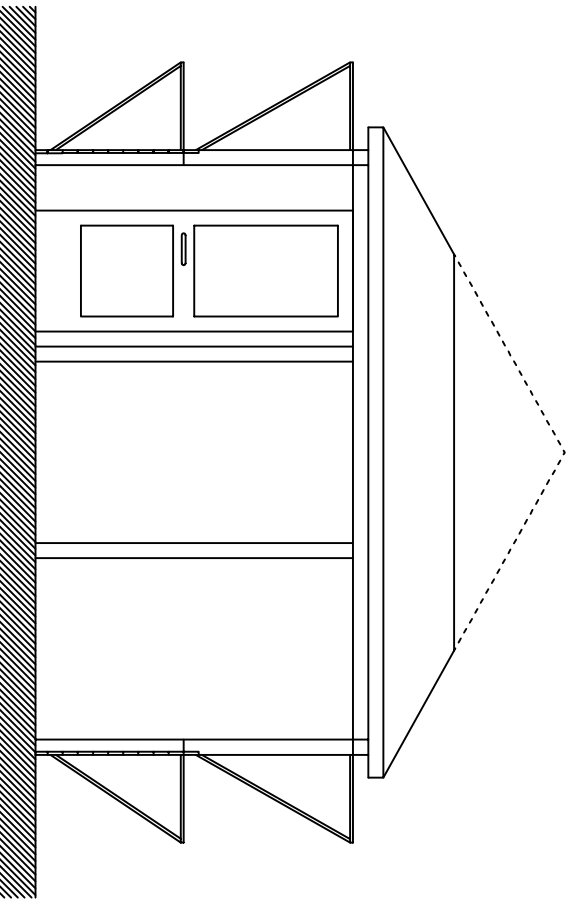

Sezione A-A
scala 1:50

Planimetria parco con localizzazione
area d'intervento - scala 1:500

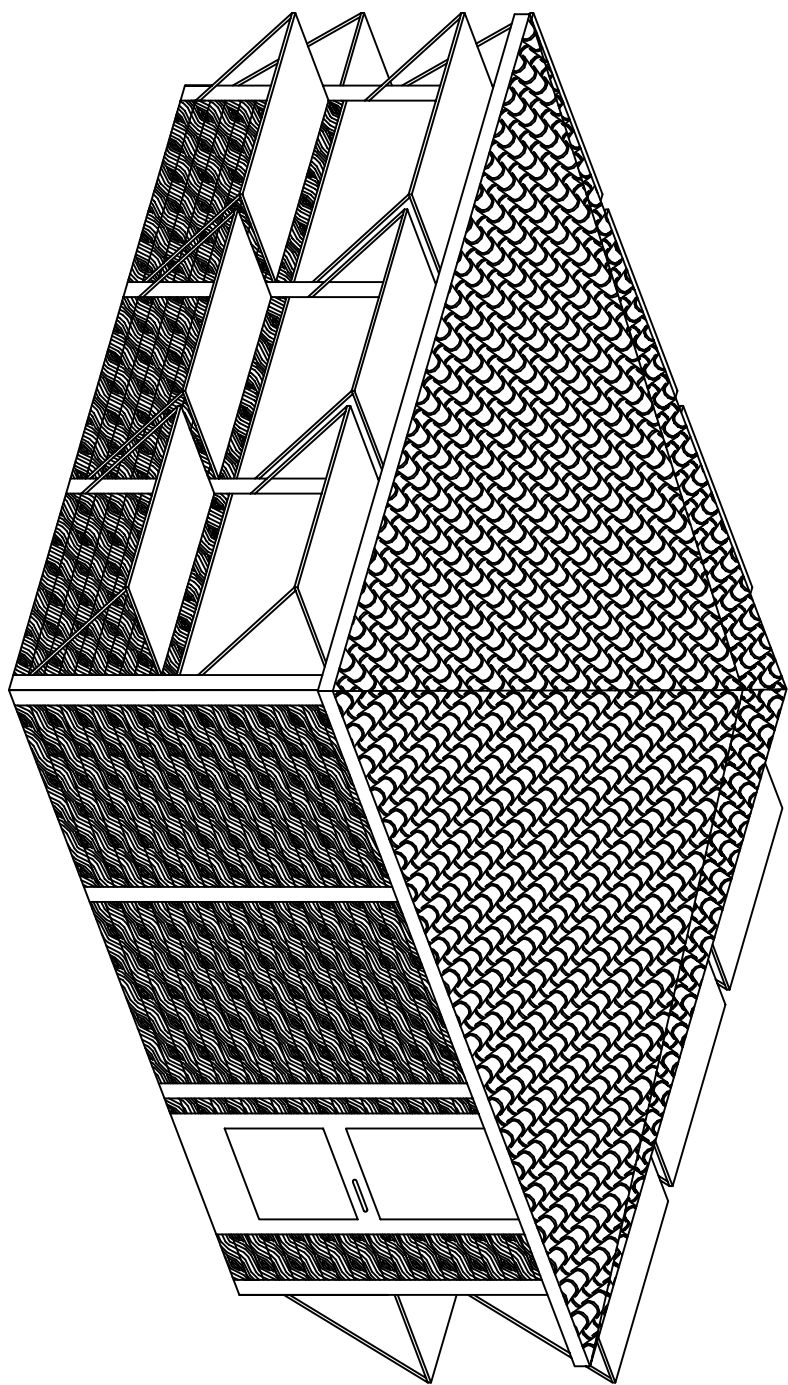

ESTRATTO AEROFOTOGRAMMETRICO
scala 1:2000



ESTRATTO P.G.T.
scala 1:5000

COMUNE DI VERDELLIO - Ufficio Tecnico		Provincia di Bergamo	
Oggetto: LAVORI DI REALIZZAZIONE DI UN CHIOSCO IN LEGNO PER SOMMINISTRAZIONE TEMPORANEA DI ALIMENTI E BEVANDE ALL'INTERNO DEL PARCO COMUNALE		Data: 31/03/2017	
Comittente: COMUNE DI VERDELLIO		Scala: 1:500 e 1:50	
ESTRATTO P.G.T. E AEROFOTOGRAMMETRICO		Allegato C	
PLANIMETRIA PARCO COMUNALE			
SEZIONE CHIOSCO			
ASSONOMETRIA CHIOSCO			
Disegnatore: Geom. Mita Giuseppina			